


1 - 1 Kəsiyi

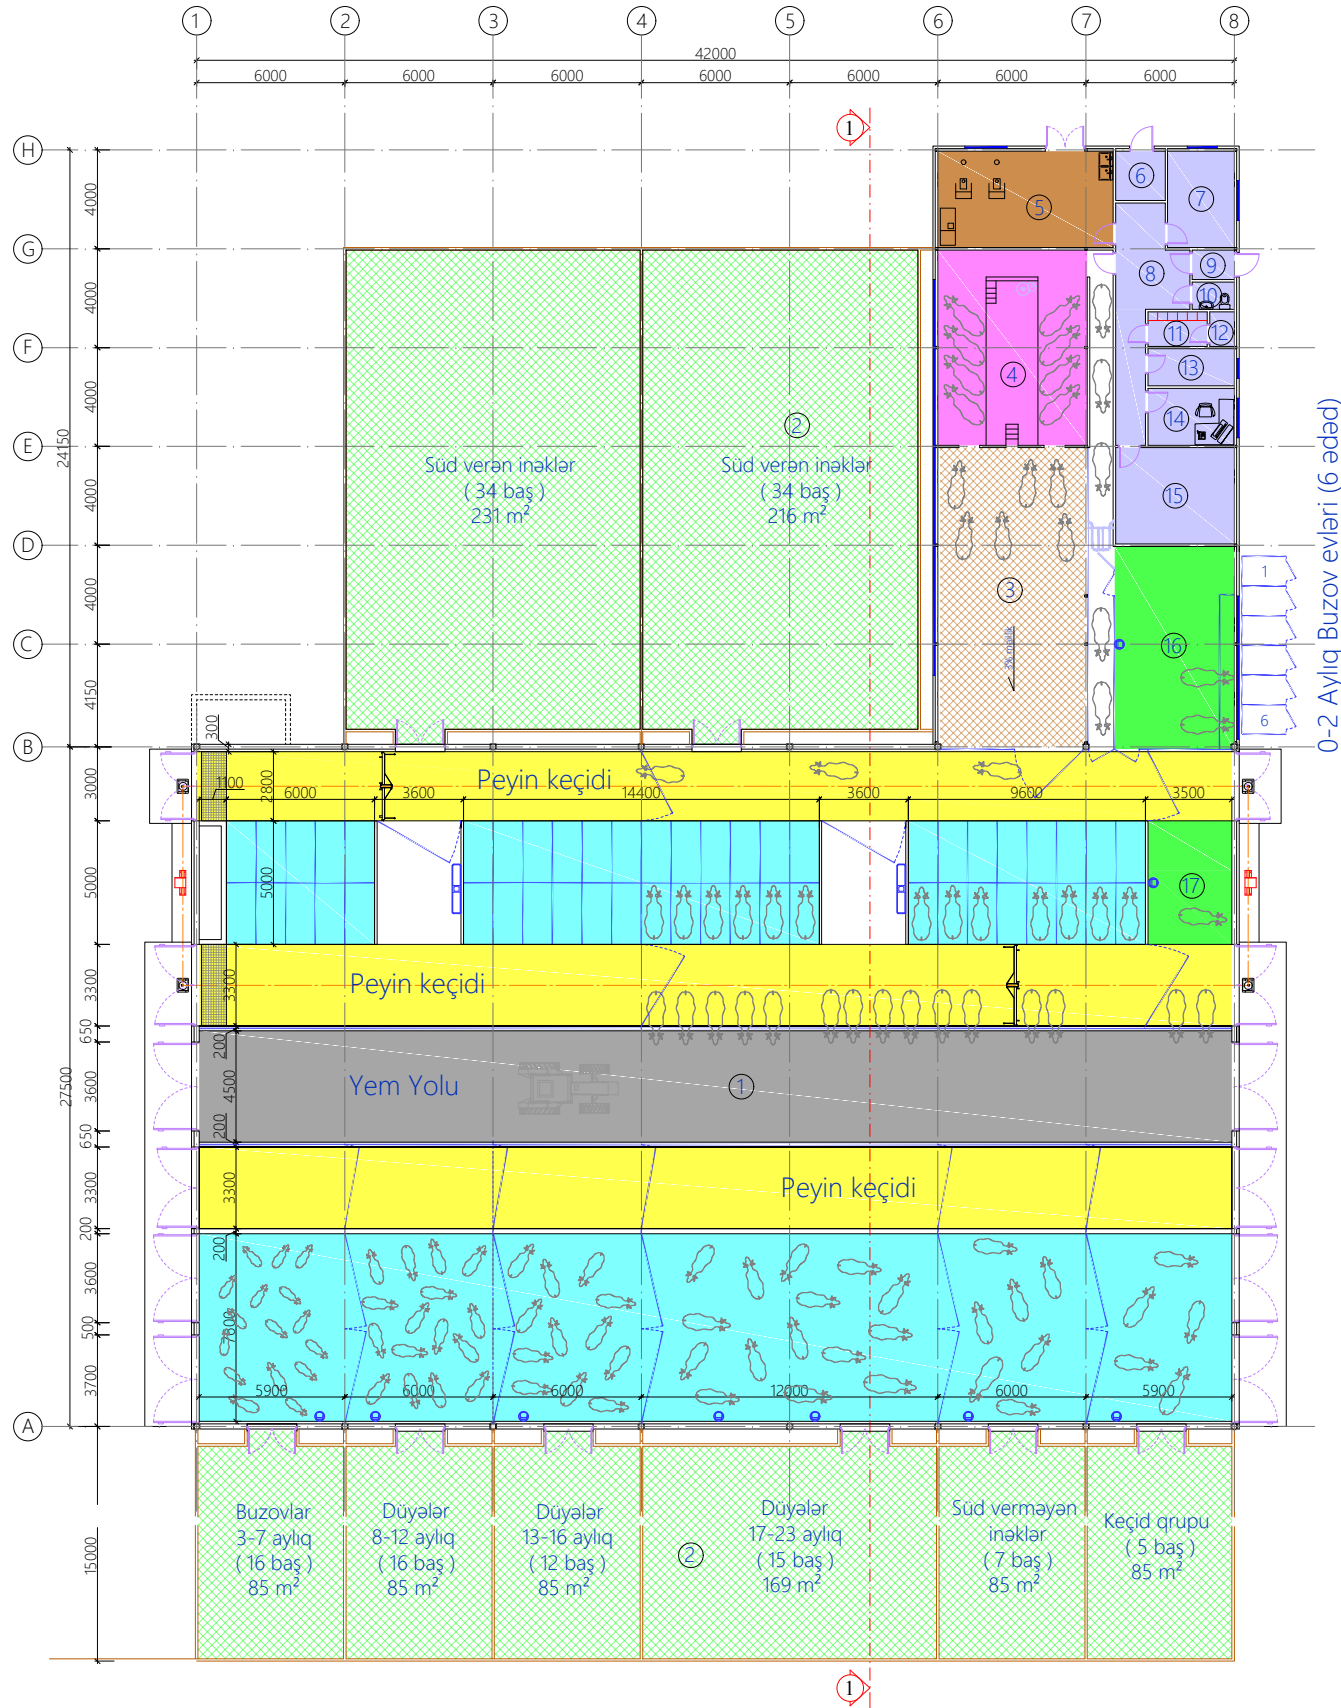

MƏKANLARIN TƏSNİFATI

Nº	Adlar	Sahə / m ²
1	Tövlə (Doğuş b.-si xaric)	1094.0
2	İnəklərin Gəzinti zonası	1041.0
3	Gözləmə (Sağım)	70.8
4	Sağım zonası (2*4)	47.8
5	Süd qəbulu	27.7
6	Vakum-nasos otağı	4.0
7	Dincəlmə otağı	10.8
8	Dəhliz	17.6
9	Giriş	2.0
10	Sanitar qovşaq	1.9
11	Qarderob	3.4
12	Duş	1.4
13	Yuyucu alətlər anbarı	5.3
14	Operator otağı	8.1
15	Mətbəx və qonaq otağı	18.7
16	Xəstə İnəklər bölməsi	39.7
17	Doğuş bölməsi	37.7
	Qapalı	1390.9
	Açıq (Gəzinti)	1041.0
	Ümumi	2431.9

	Gözləmə zonası (sağım)
	İnəklərin sağım zonası
	İnəklərin dinlənmə zonası
	İnək doğuşu və xəstə inəklər
	Peyin keçidi zonaları
	Administrativ zona
	Yem Yolu
	Süd emalı zonası
	İnəklərin gəzinti zonası

130 Başlıq İnək Ferması
(50 Baş Südverən)
Texnoloji proses planı

