


### MƏKANLARIN TƏSNİFATI

Nº	Adlar	Sahə / m <sup>2</sup>	
1	Tövlə (Doğuş b.-si xaric)	2062.2	
2	İnəklərin Gəzinti zonası	2131.1	
3	Gözləmə (Sağım)	70.8	
4	Sağım zonası (2*4)	47.8	
5	Süd qəbulu	27.7	
6	Vakum-nasos otağı	4.0	
7	Dincəlmə otağı	10.8	
8	Dəhliz	17.6	
9	Giriş	2.0	
10	Sanitar qovşaq	1.9	
11	Qarderob	3.4	
12	Duş	1.4	
13	Yuyucu alətlər anbarı	5.3	
14	Operator otağı	8.1	
15	Mətbəx və qonaq otağı	18.7	
16	Xəstə İnəklər bölməsi	39.7	
17	Doğuş bölməsi	62.5	
		Qapalı	2446.4
		Açıq (Gəzinti)	2131.1
		Ümumi	4577.5

0-2 Aylıq Buzov evləri (12 ədəd)

- Gözləmə zonası (sağım)
- İnəklərin sağım zonası
- İnəklərin dinlənmə zonası
- İnek doğuşu və xəstə inəklər
- Peyin keçidi zonaları
- Administrativ zona
- Yem Yolu
- Süd emalı zonası
- İnəklərin gəzinti zonası

### 1 - 1 Kəsiyi

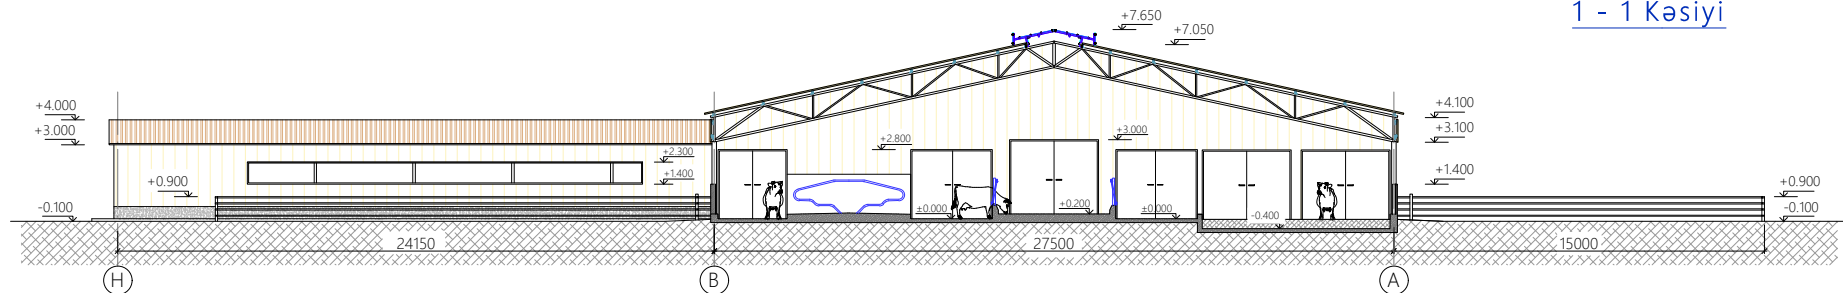

260 Başlıq İnek Ferması  
(100 Baş Südverən)  
Texnoloji proses planı

