




1-1 Kəsiyi

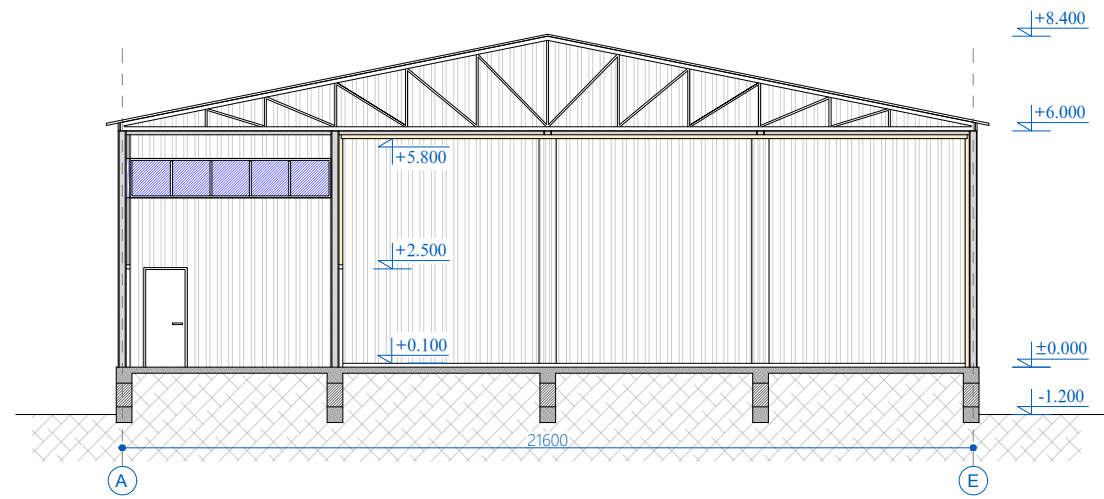

Fasad (1-6 oxları üzrə)

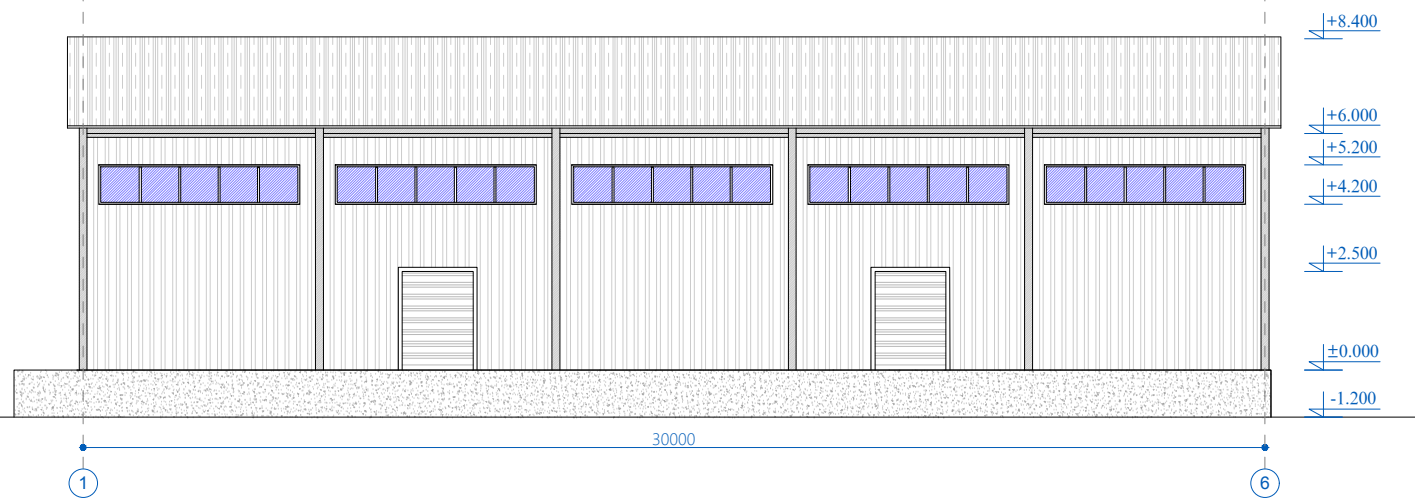

500 t-luq Soyuducu Anbar (alma)

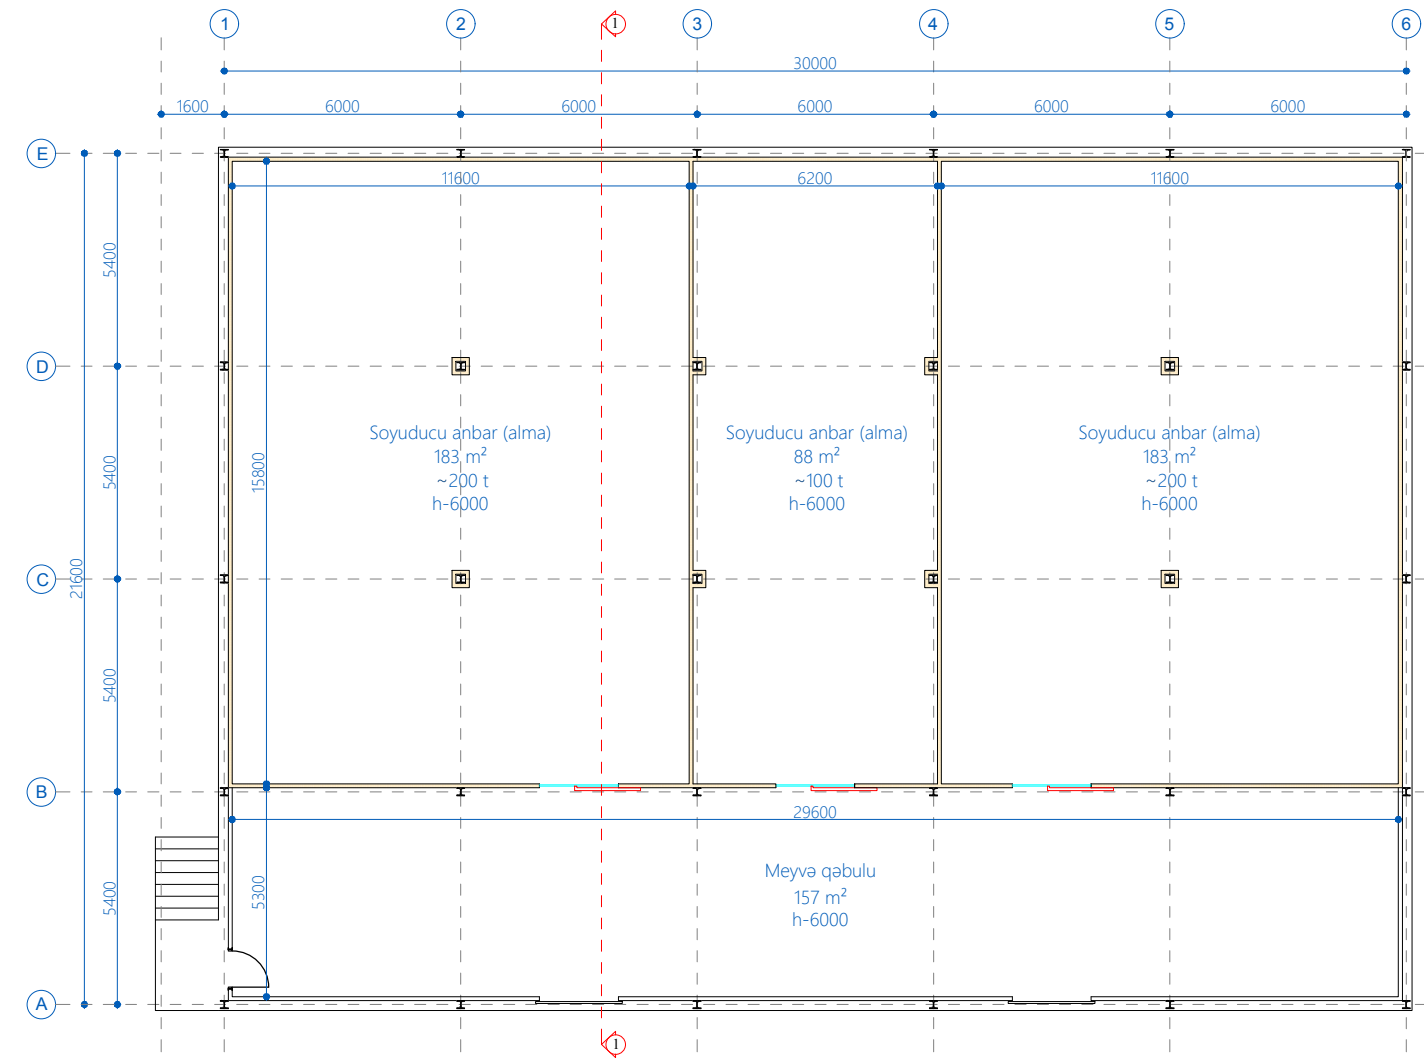

500 t -luq Soyuducu Anbarın təklifi (alma)