

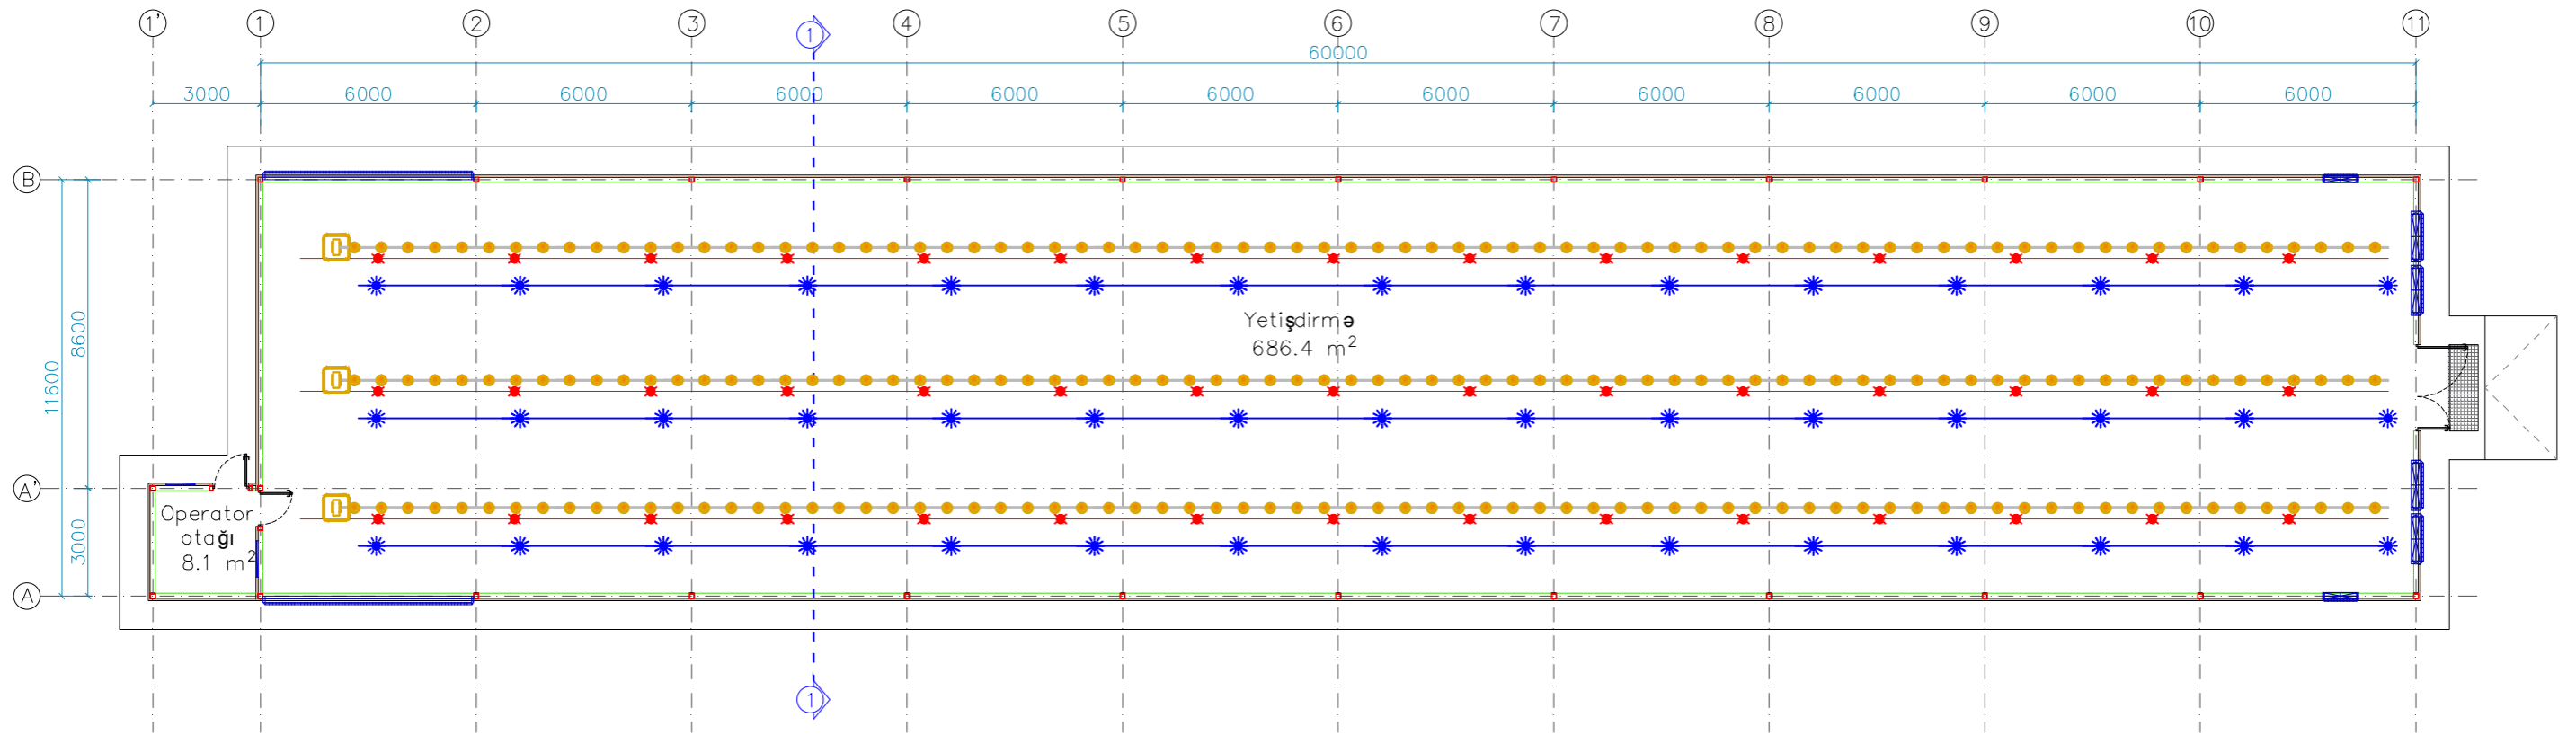


Plan 60m x 11.6m

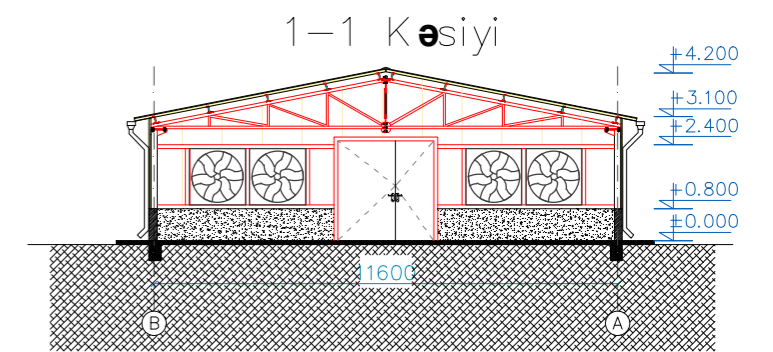

Plan 42m x 11.6m

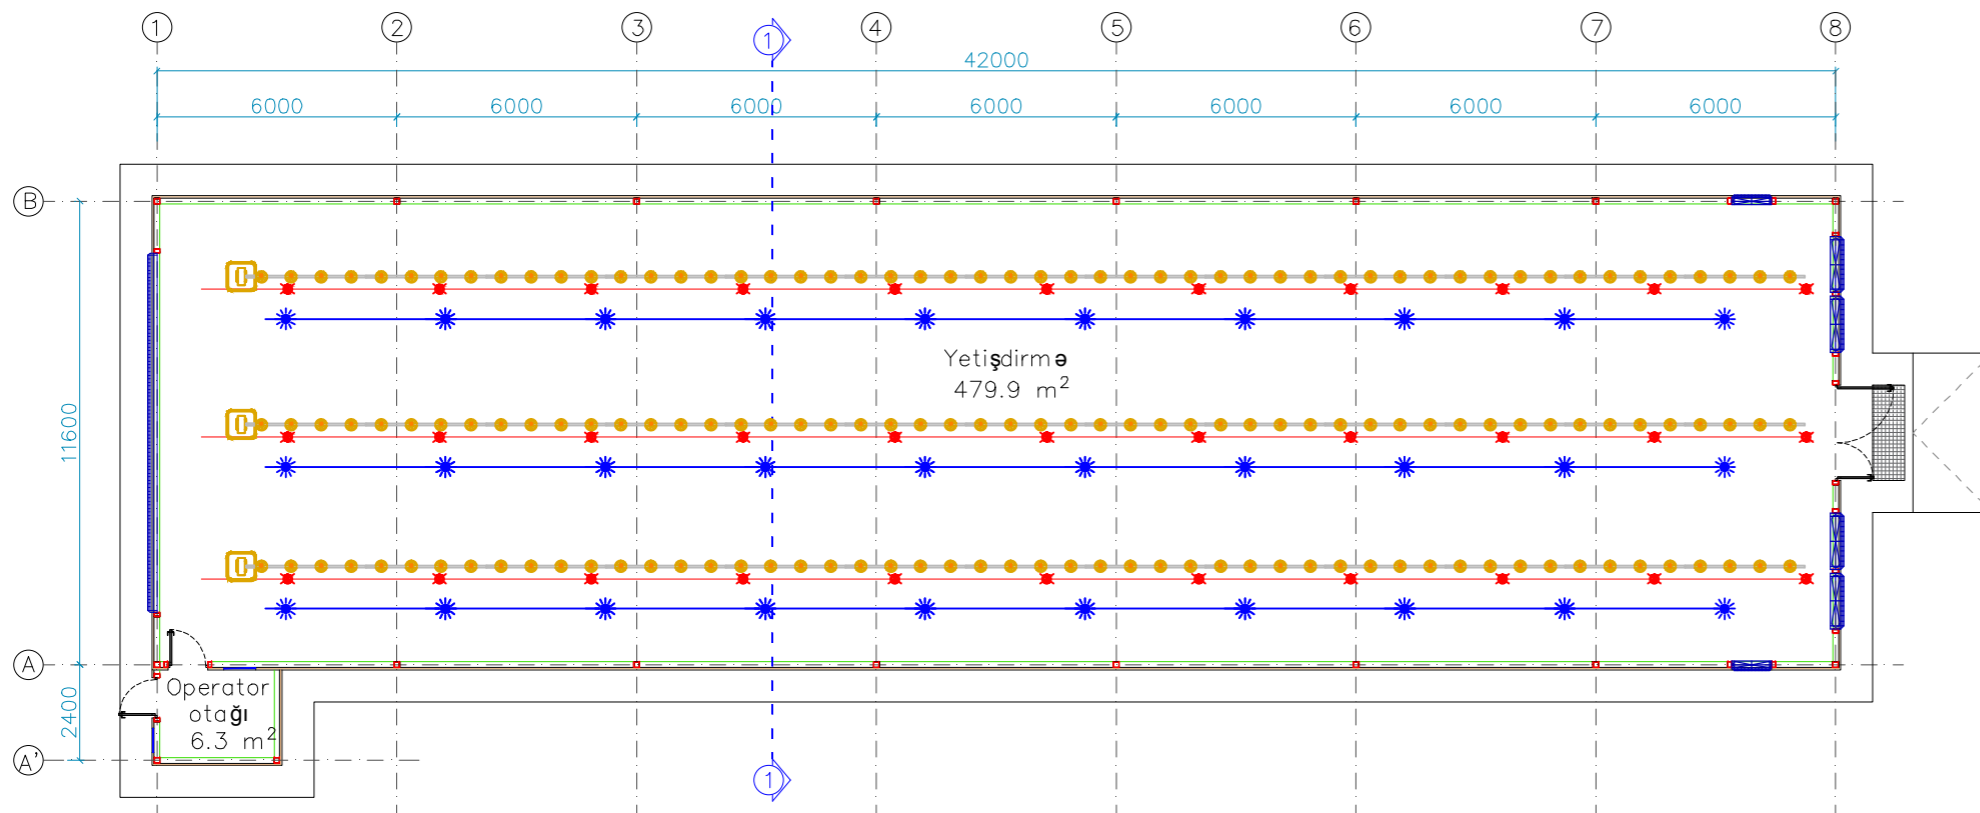

42m x 11.6m və 60m x 11.6m ölçülərdə
Təklif olunan Quş yetiştirme binalarının
CİZLƏRİ

