PLan

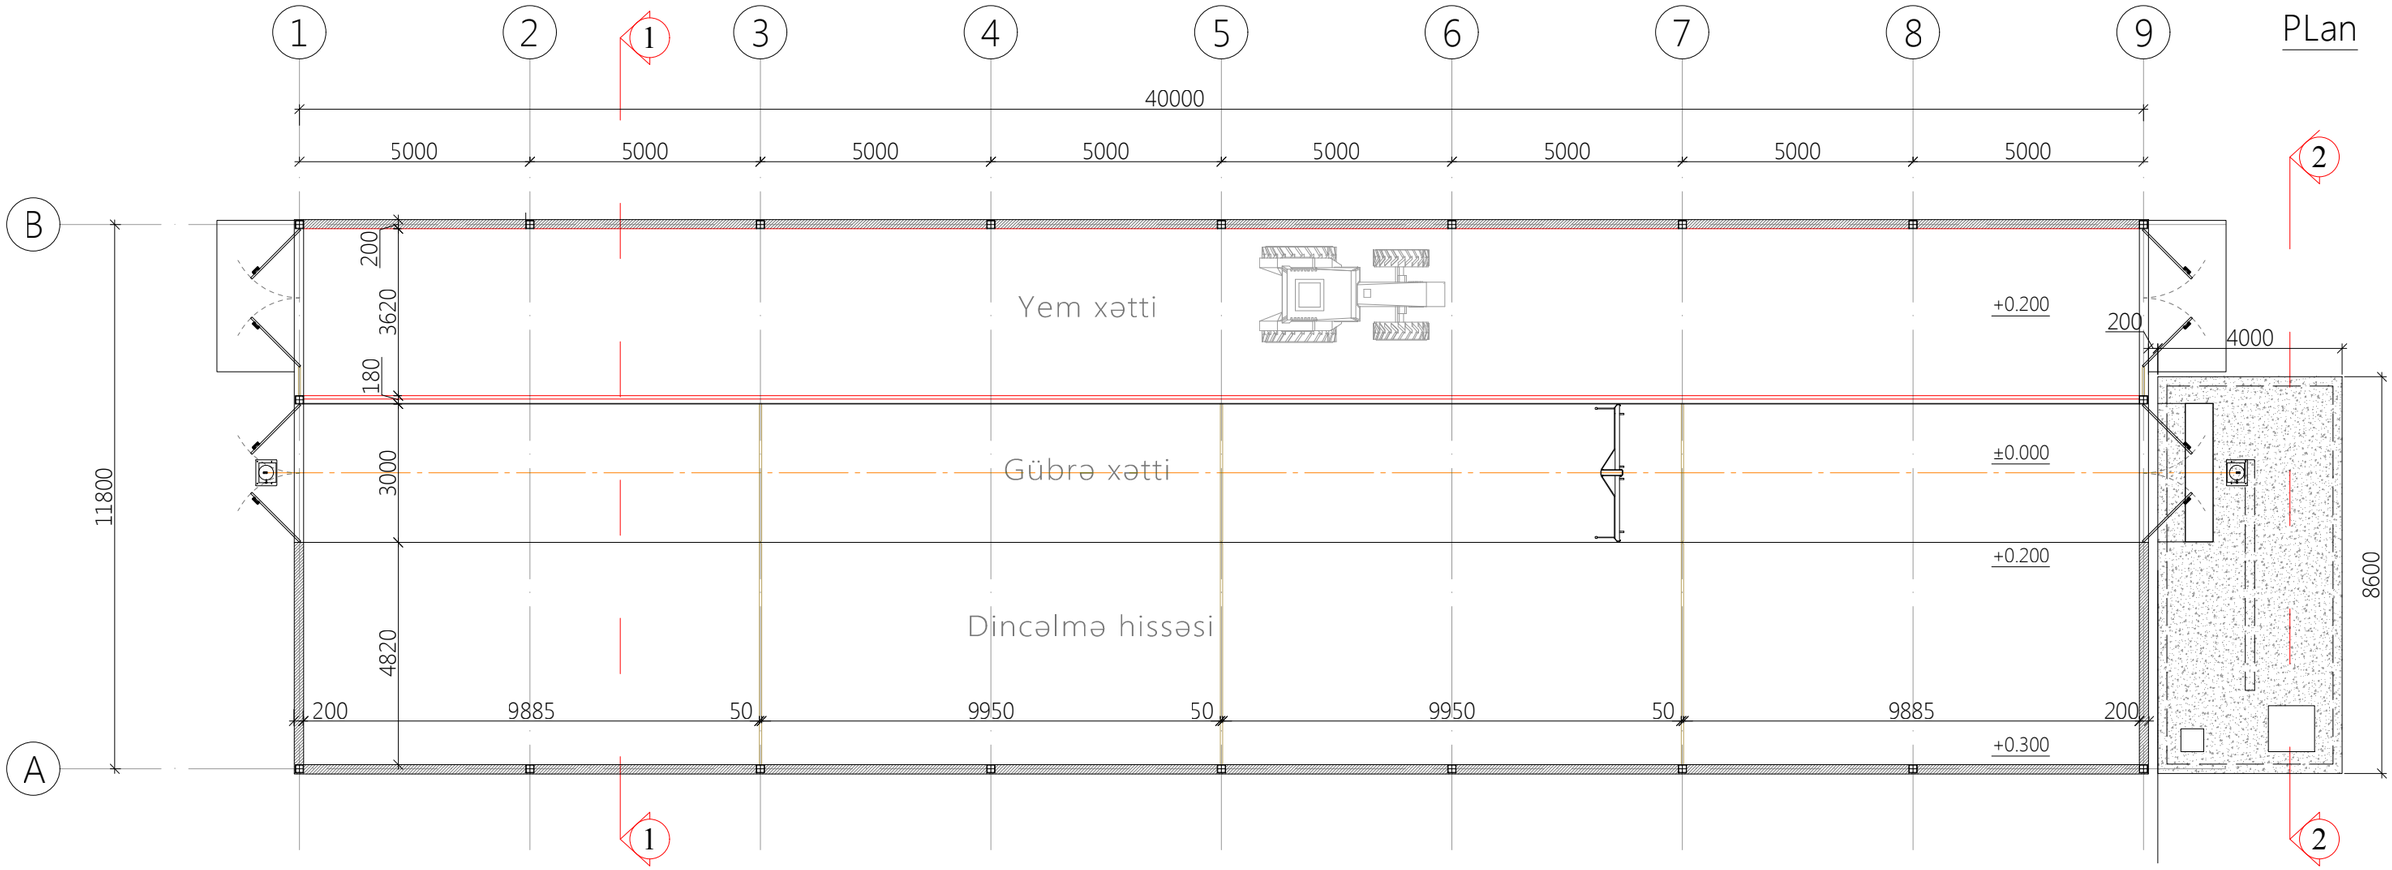

1-1 Kəsiyi

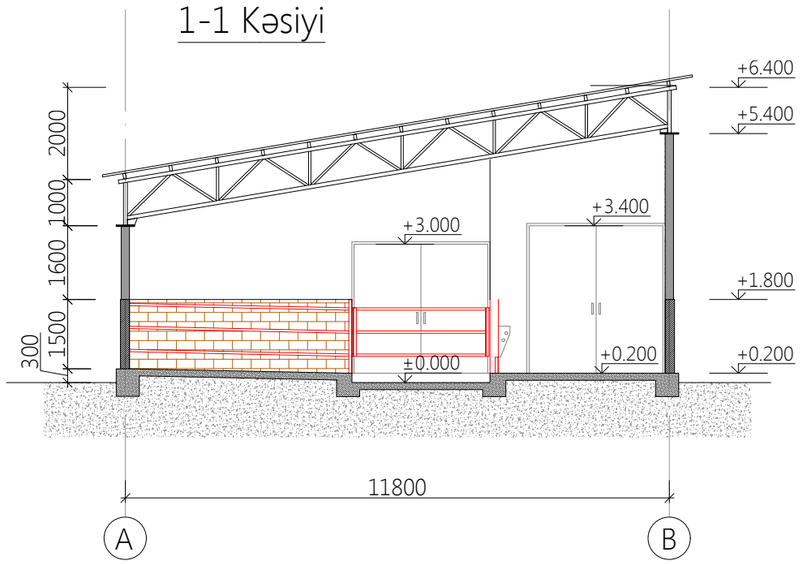

2-2 Kəsiyi

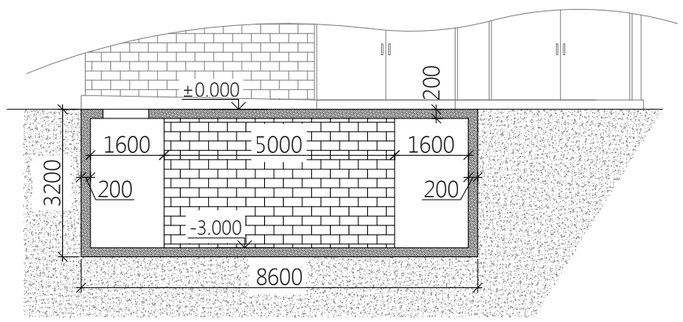

50 Başlıq Dana Kökəltmə Təsərrüfatı

BRPG

Baku Engineering