PLan

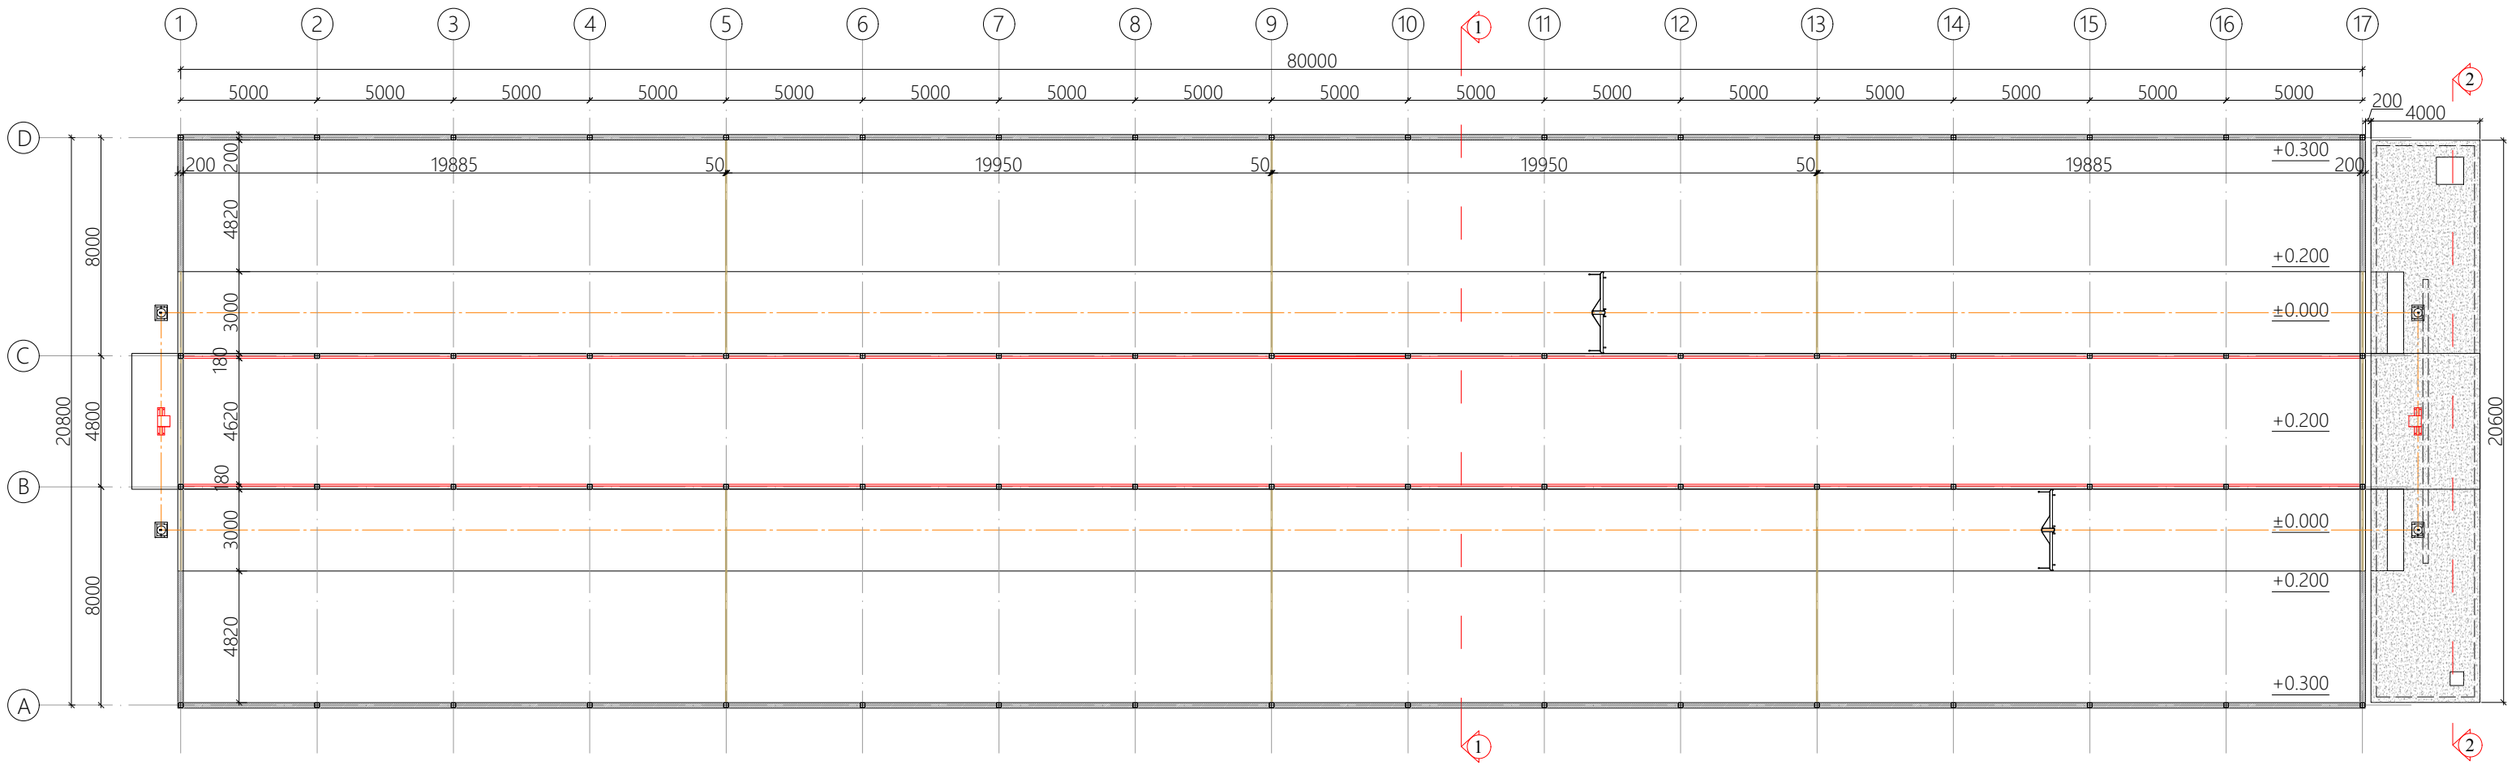

1-1 Kəsiyi

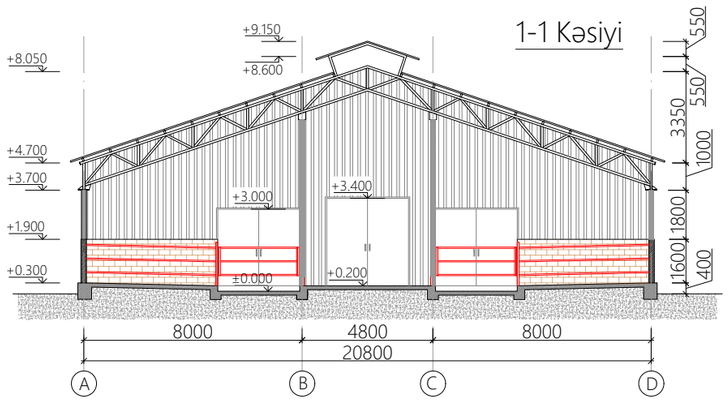

2-2 Kəsiyi

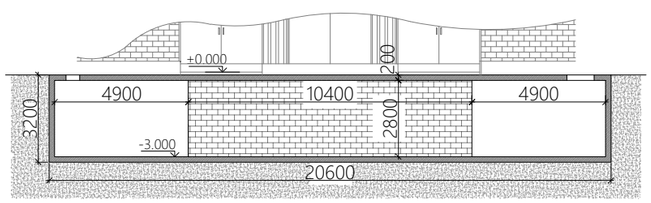

200 Başlıq Dana Kökəltmə Təsərrüfatı

BRPG

Baku Engineering